




Planta Baja

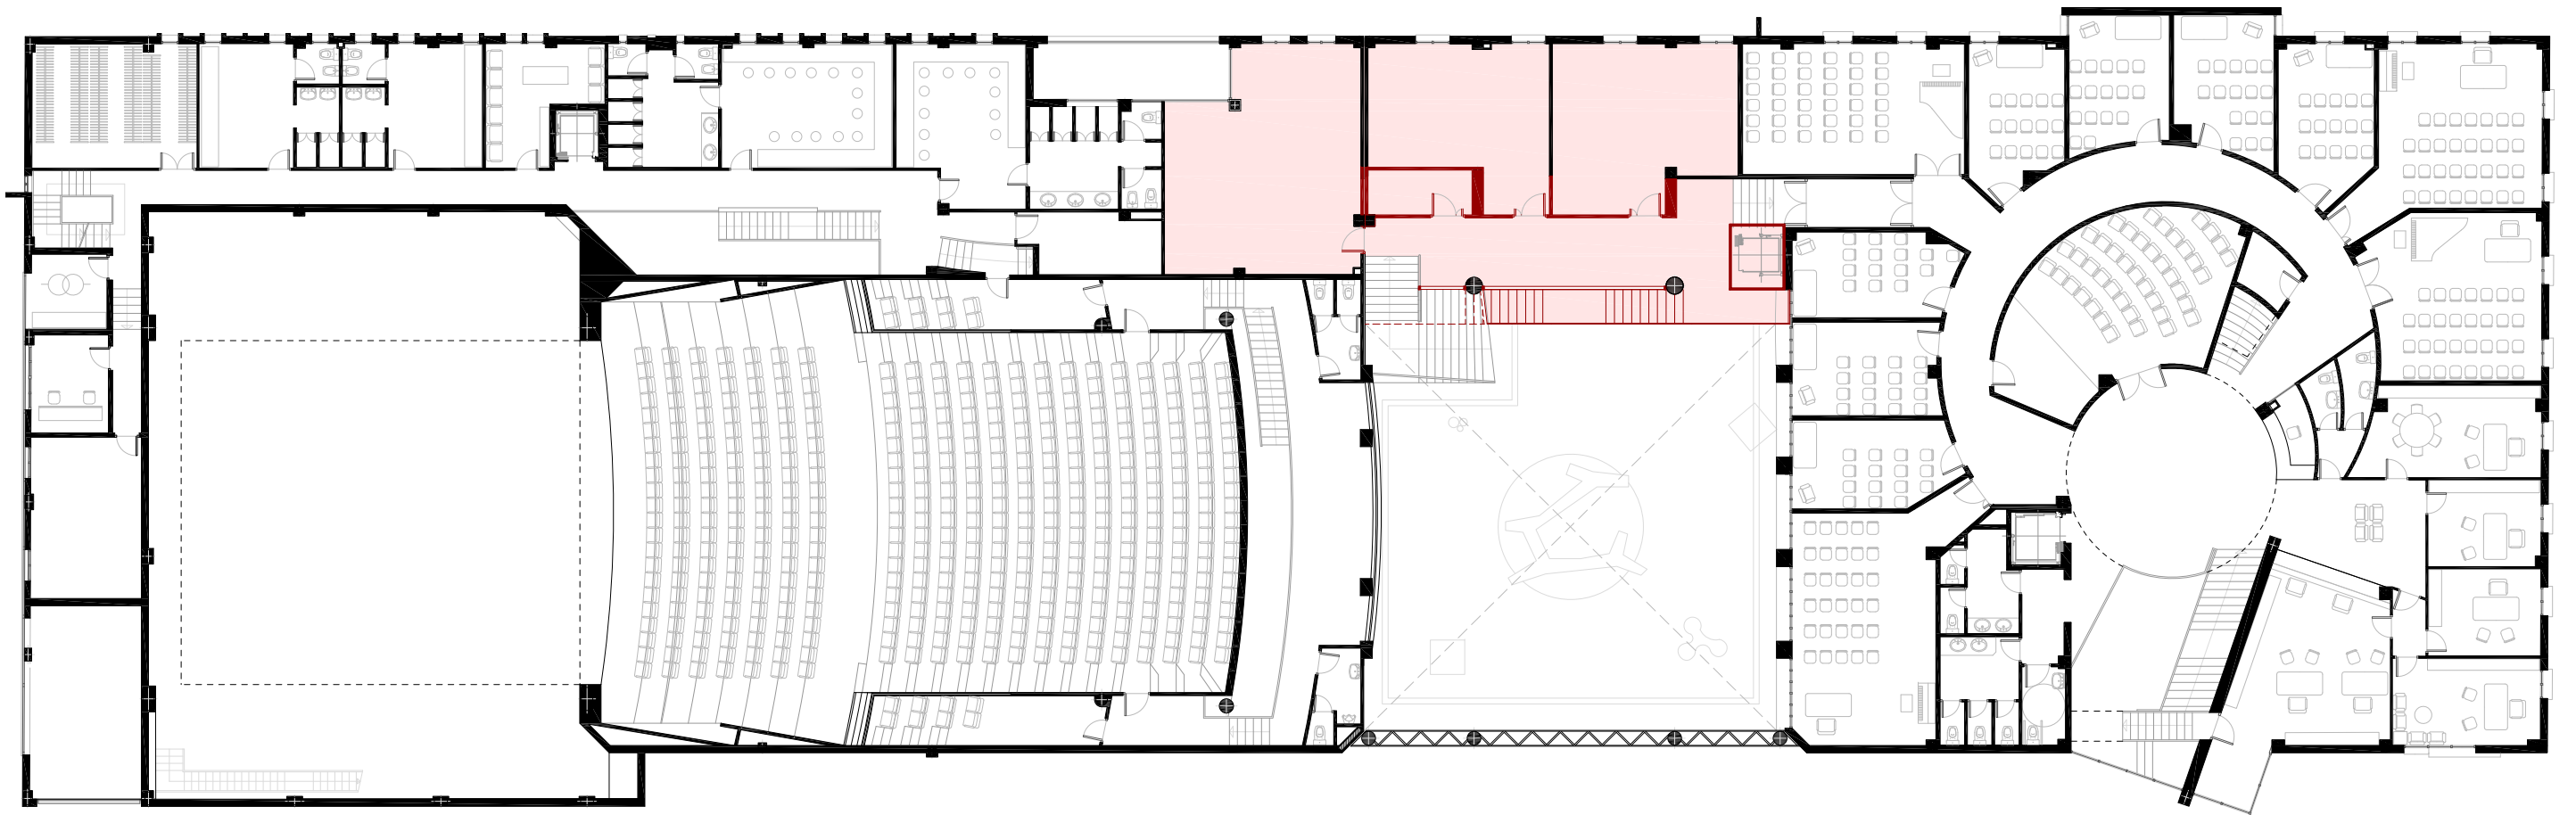


Planta Primera

Planta Cubiertas

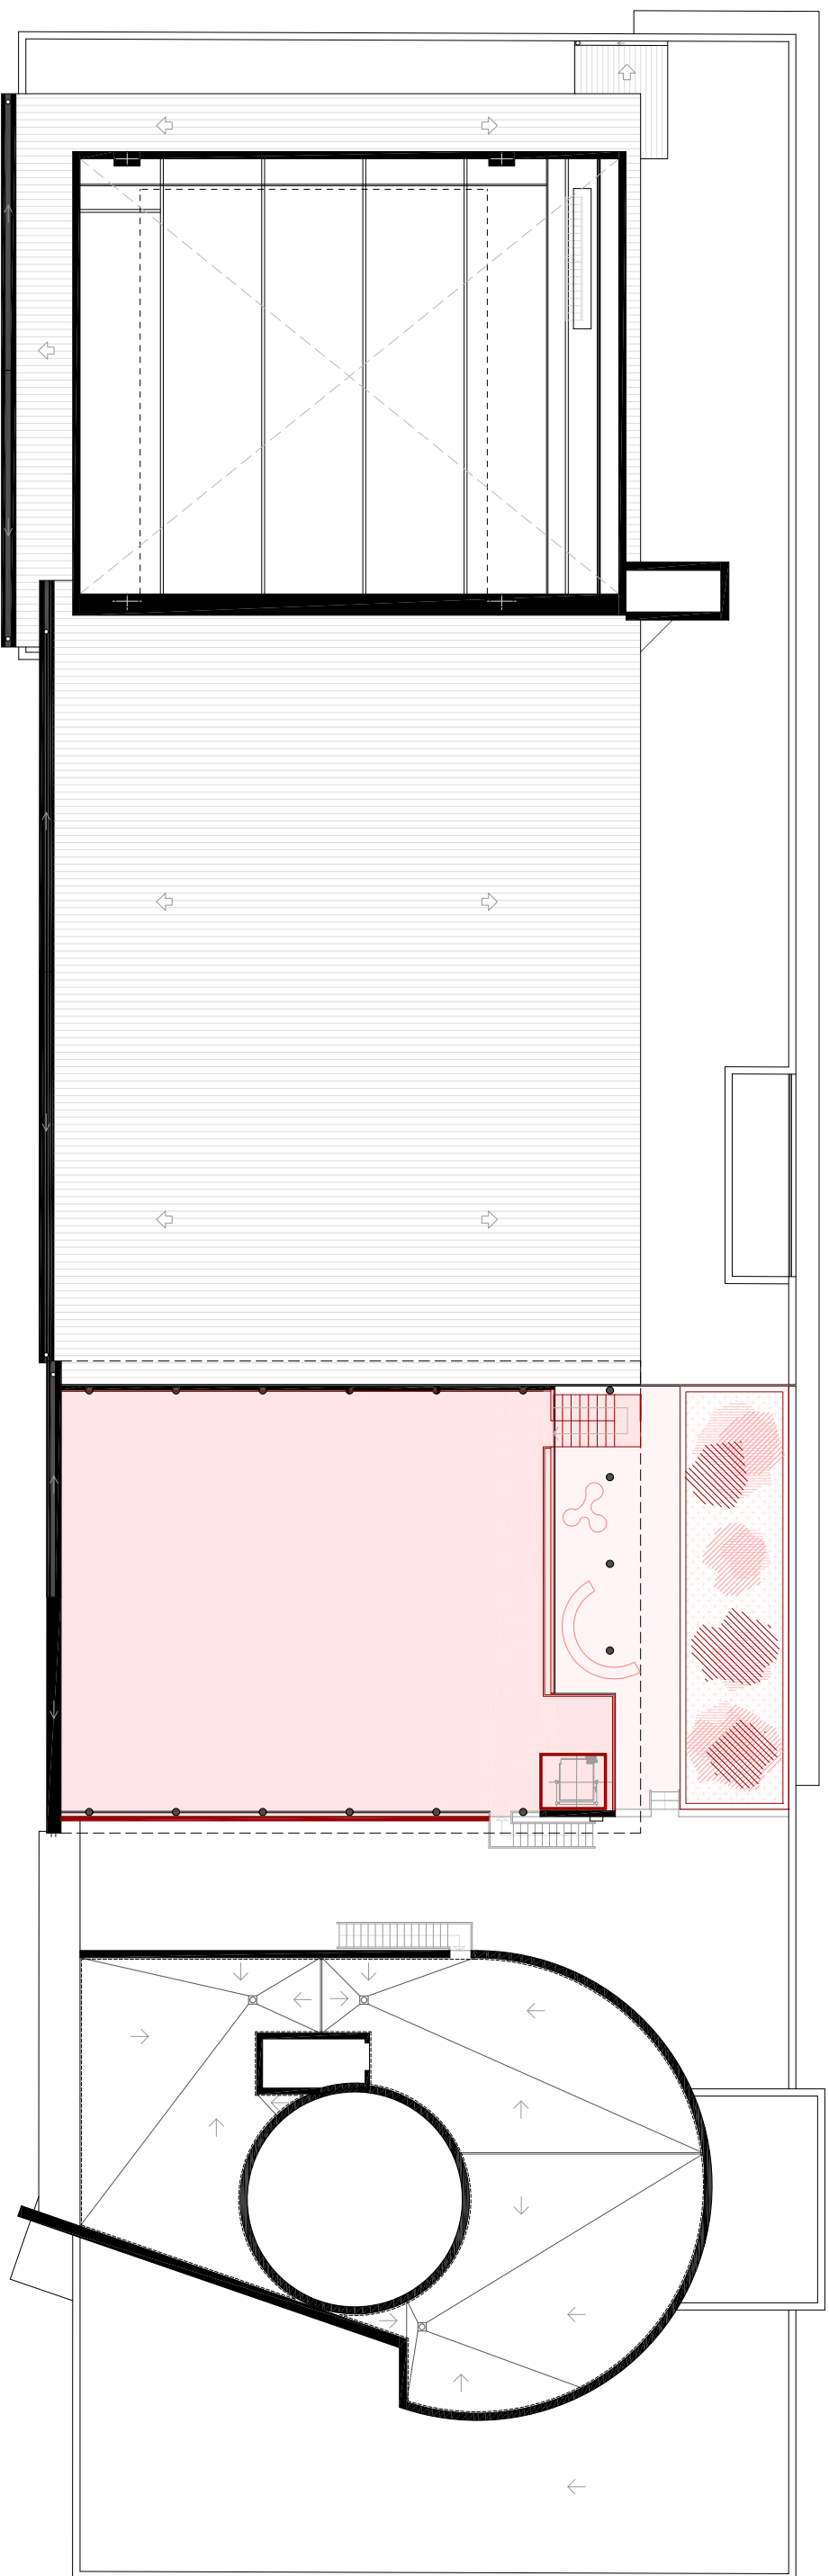

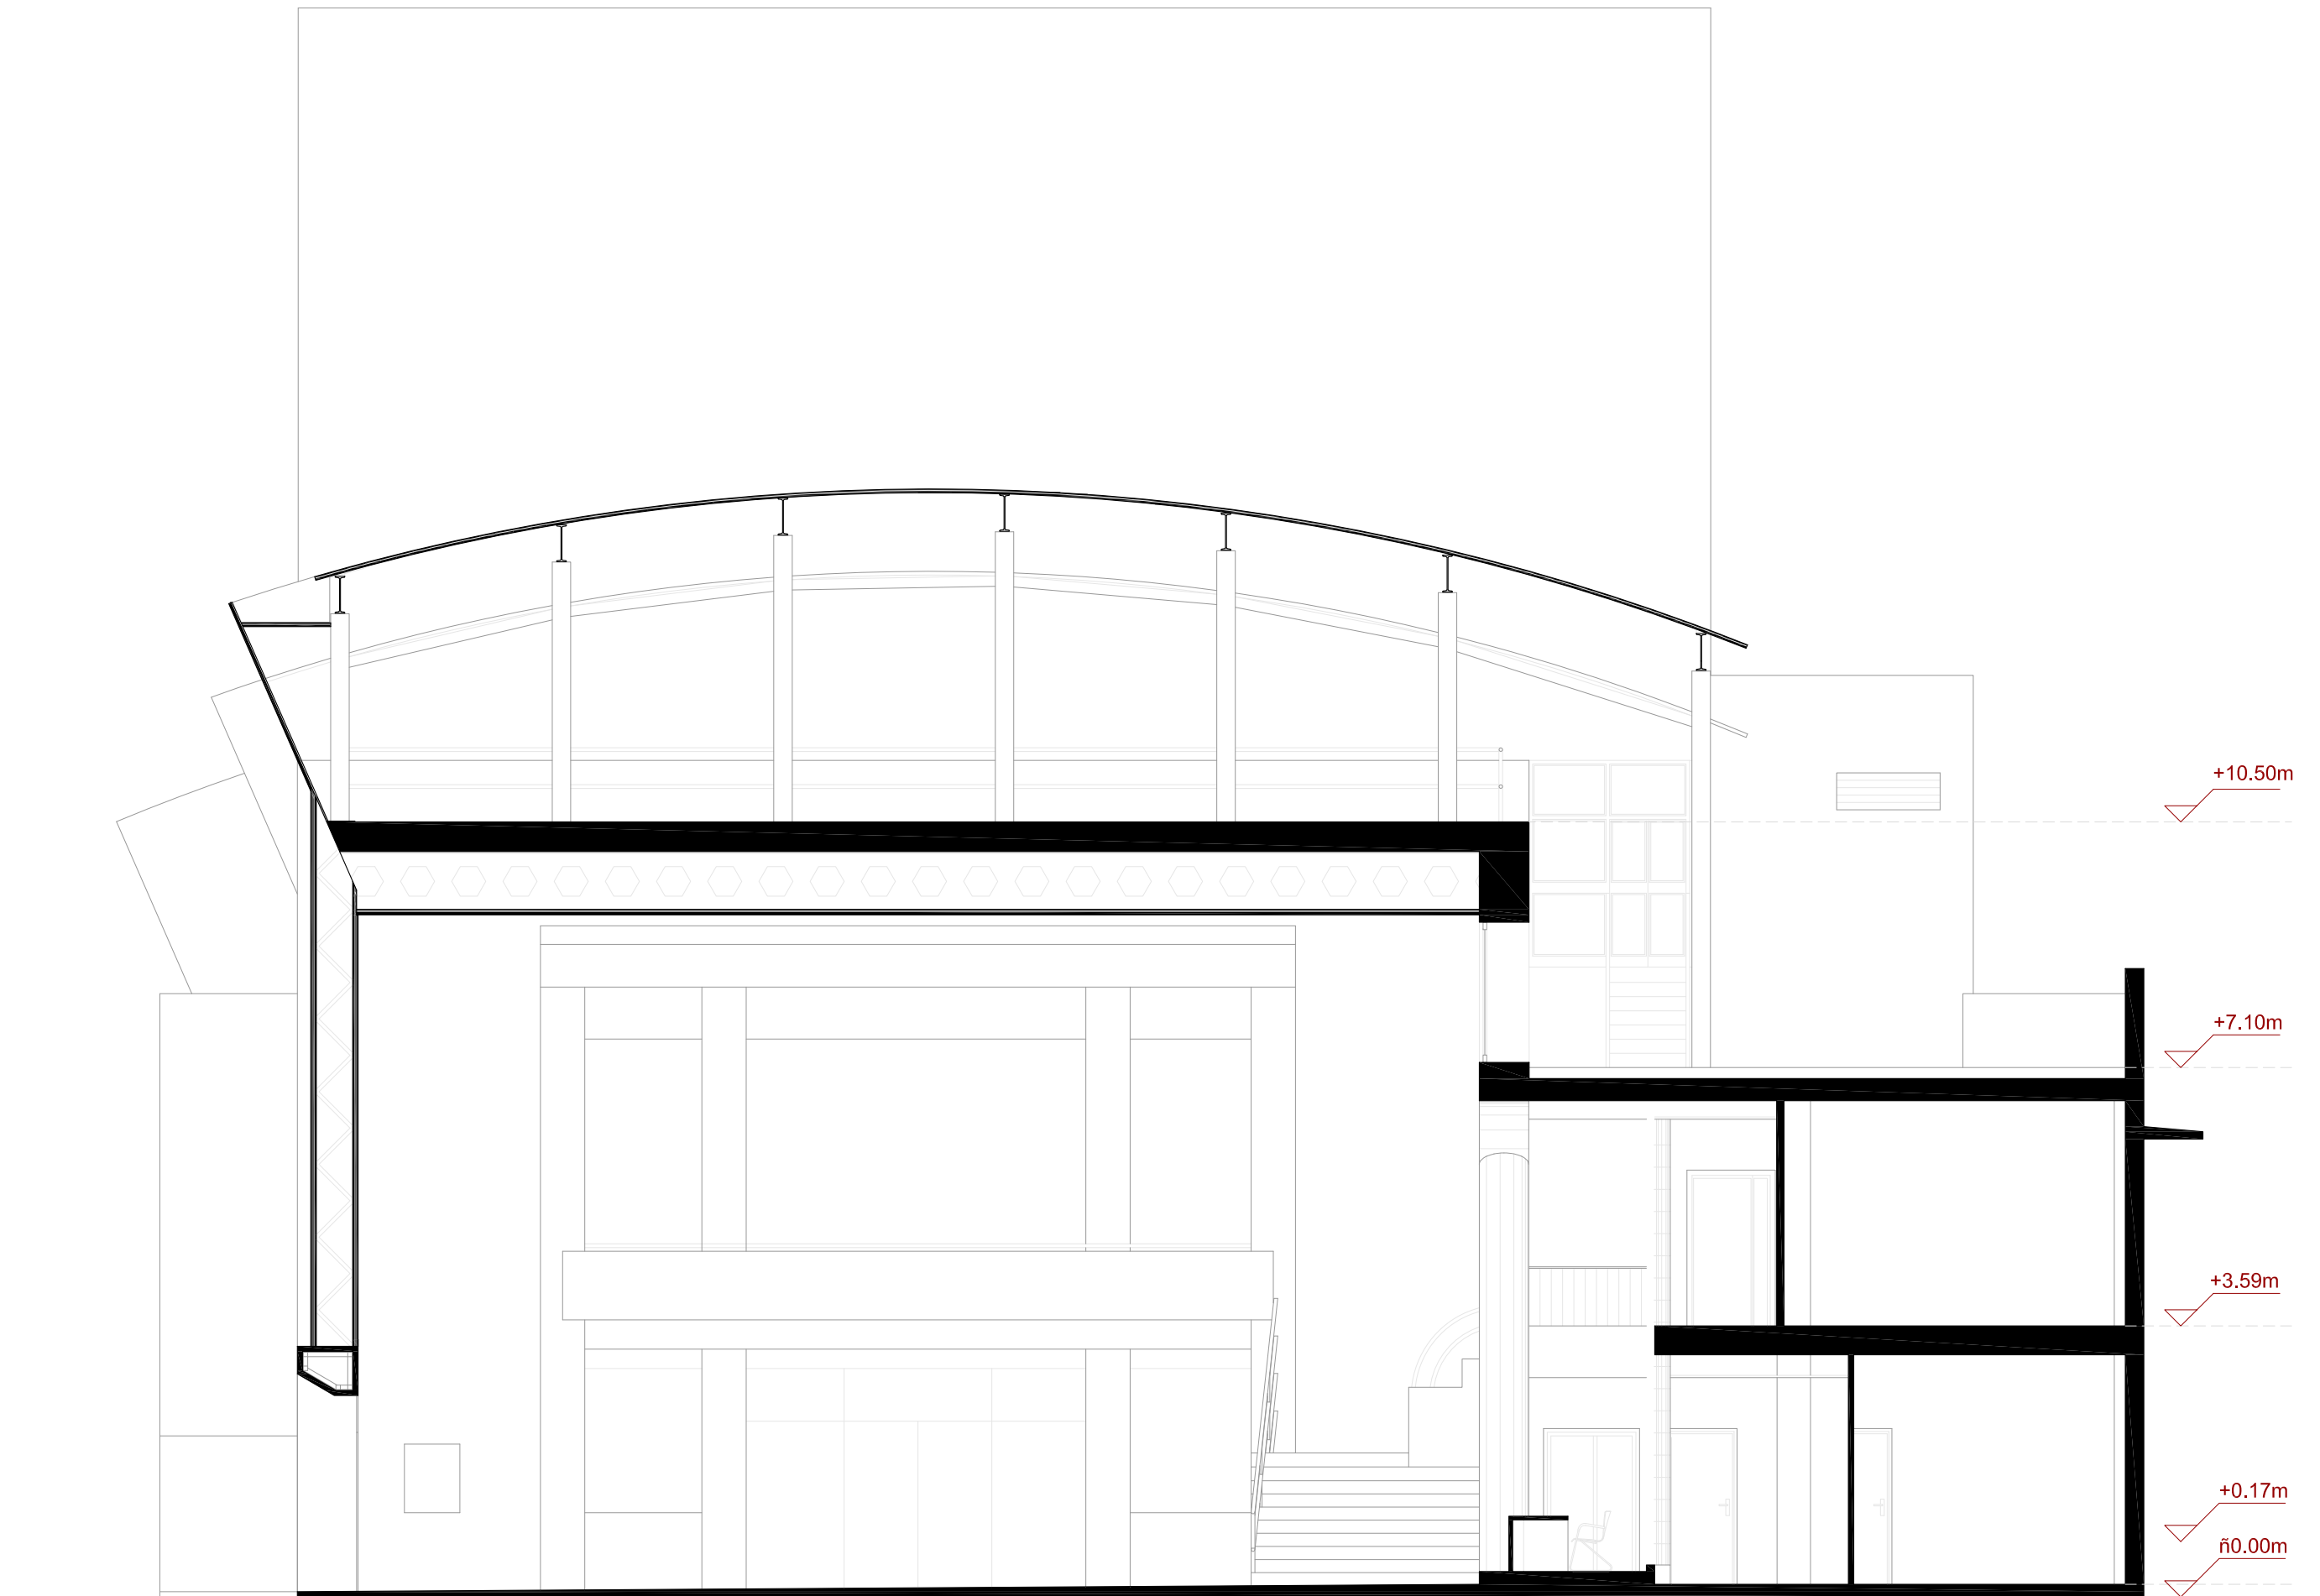

Sección Estado ACTUAL

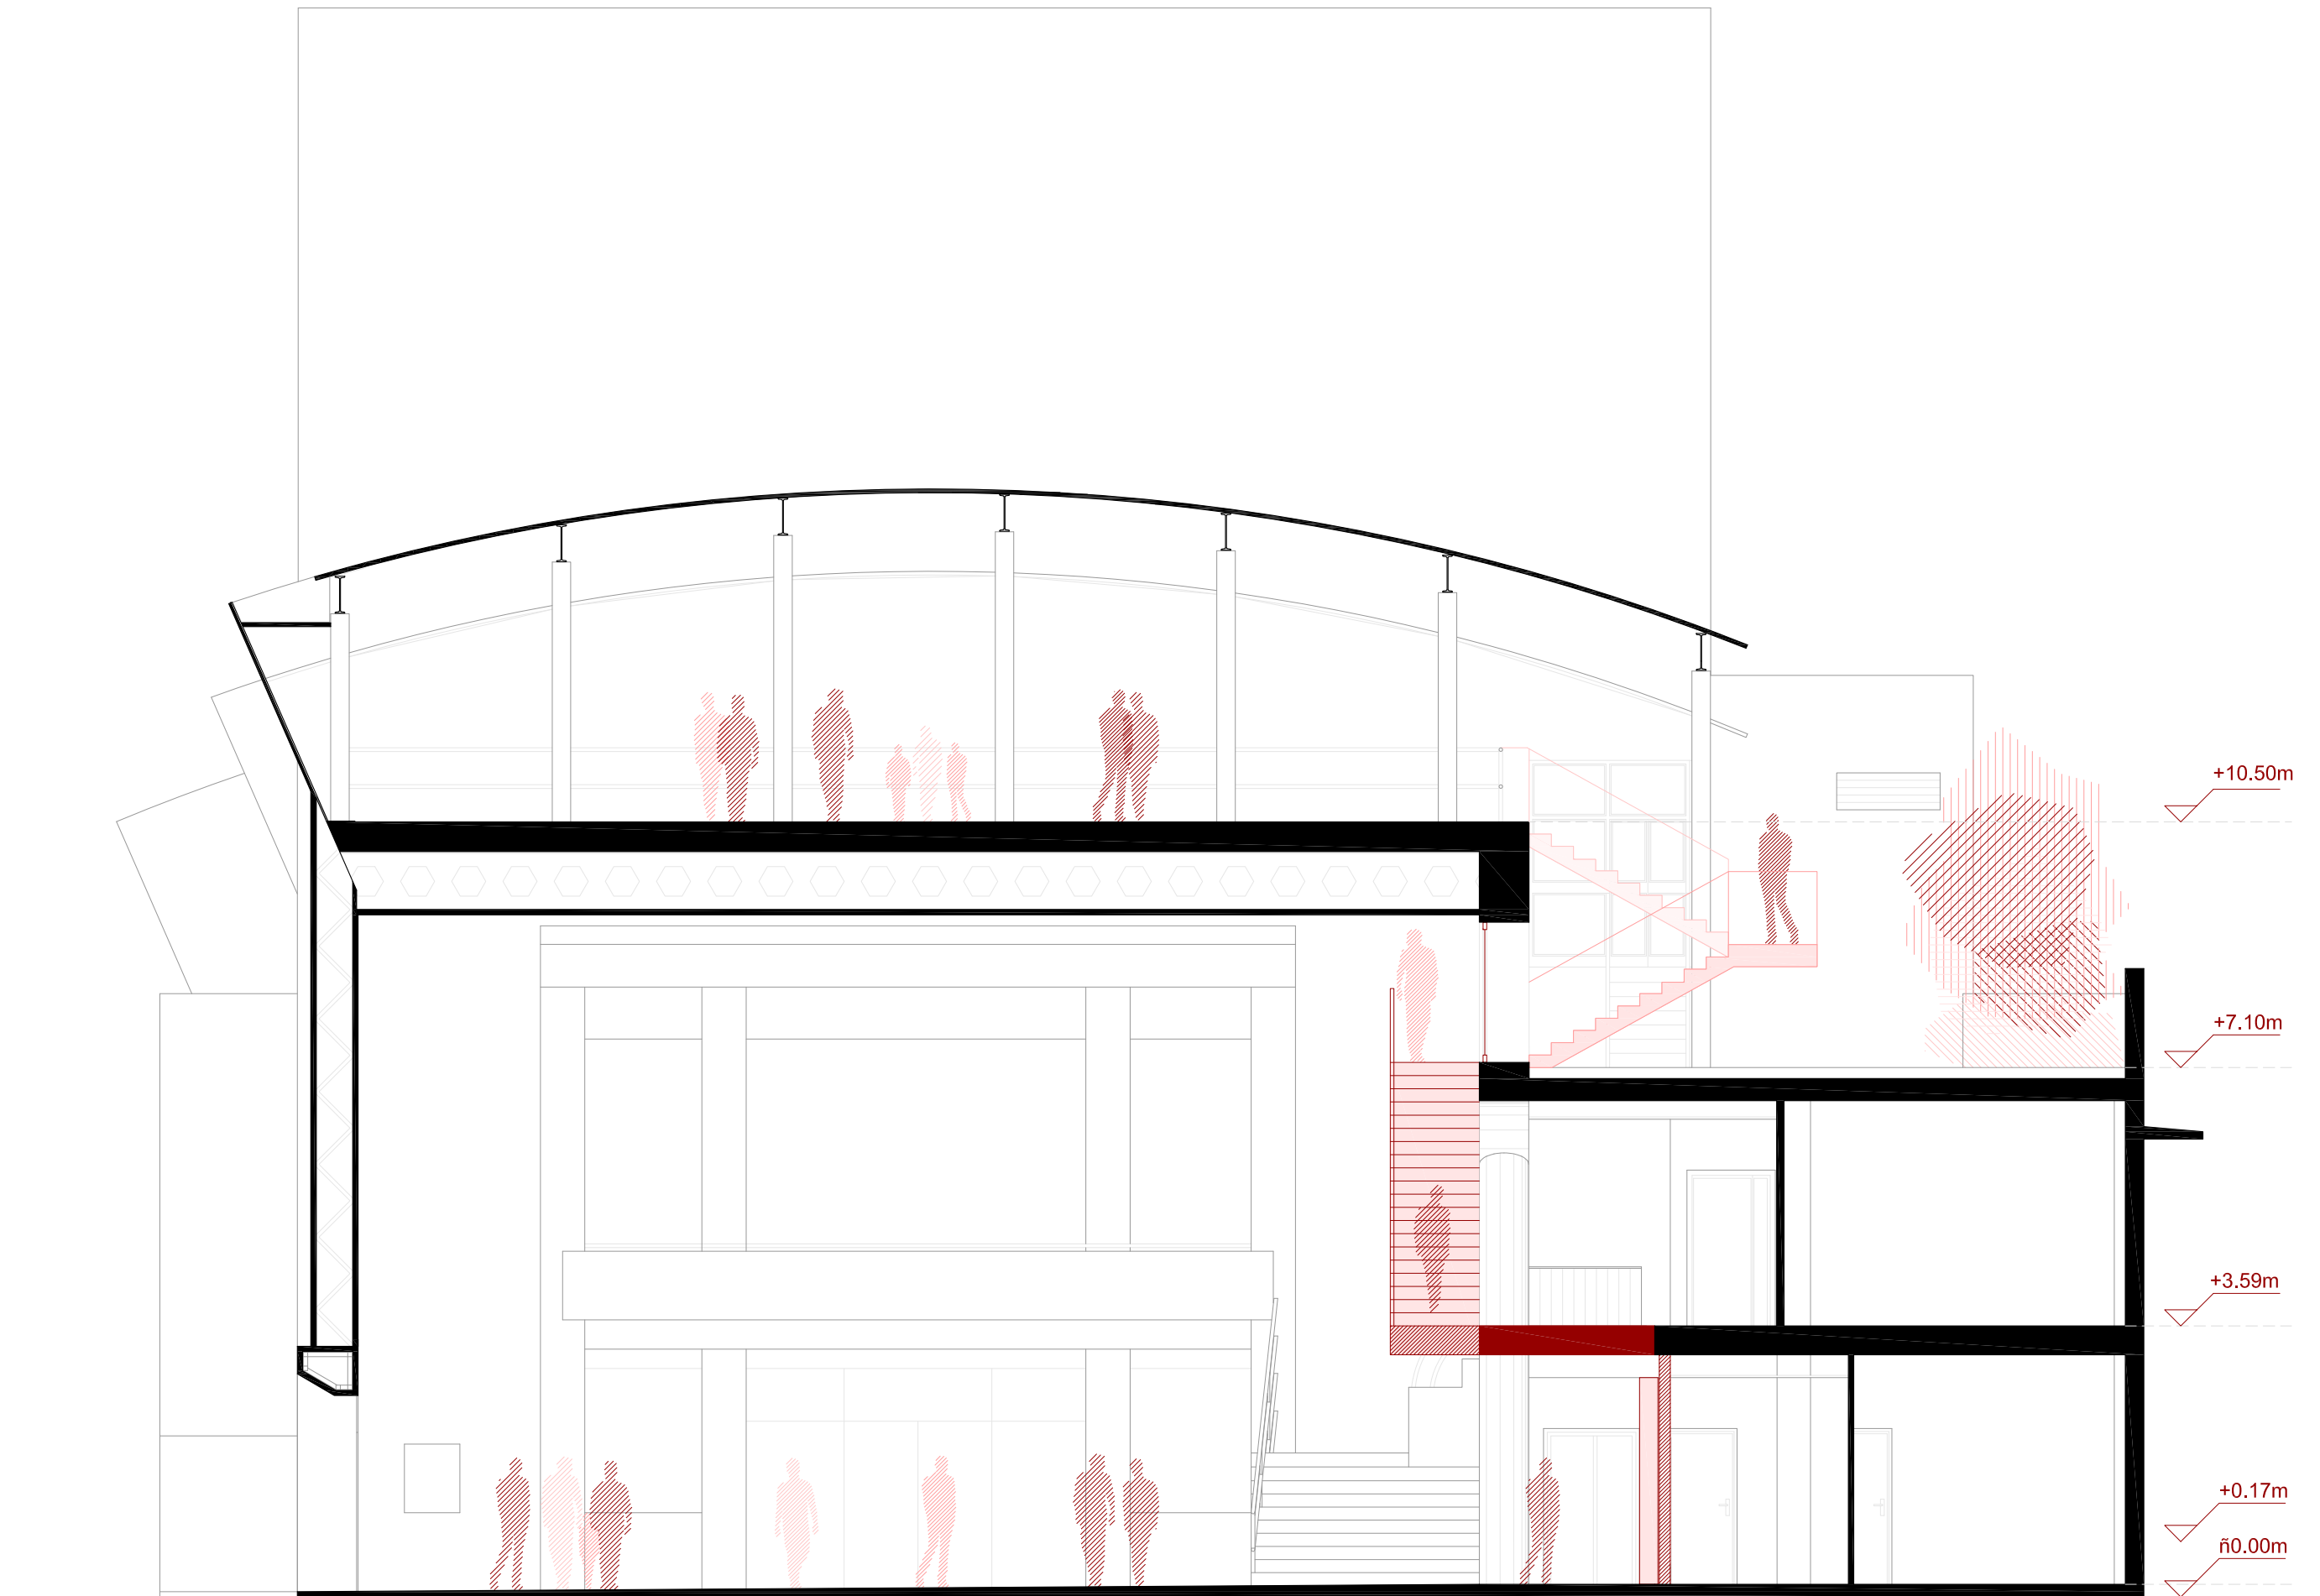

Sección PROPUESTA