




SECCION JJ

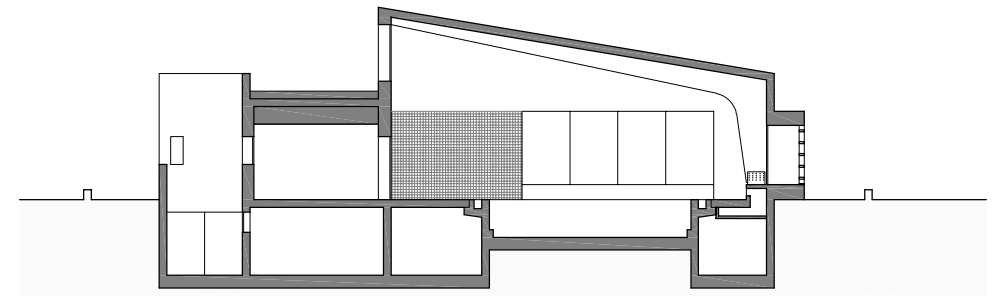


SECCIÓN FF

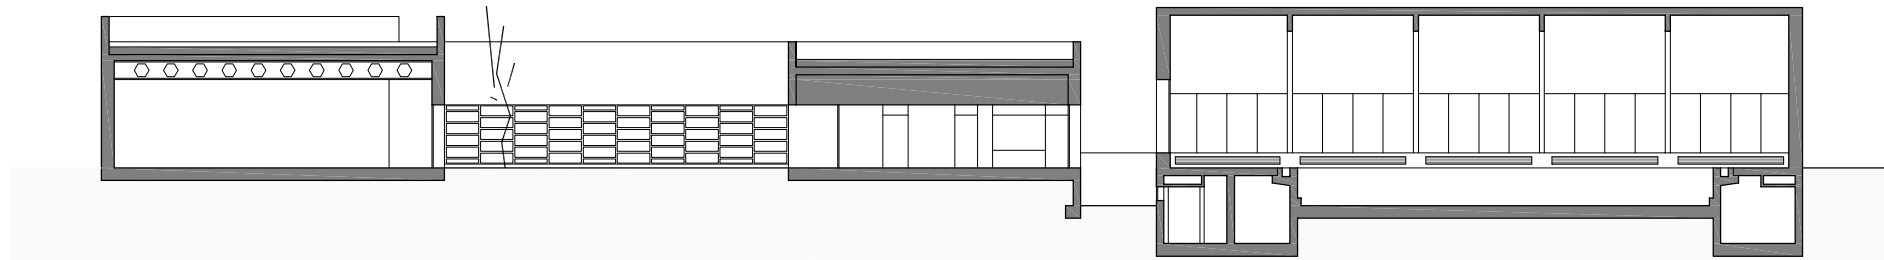


SECCION MM

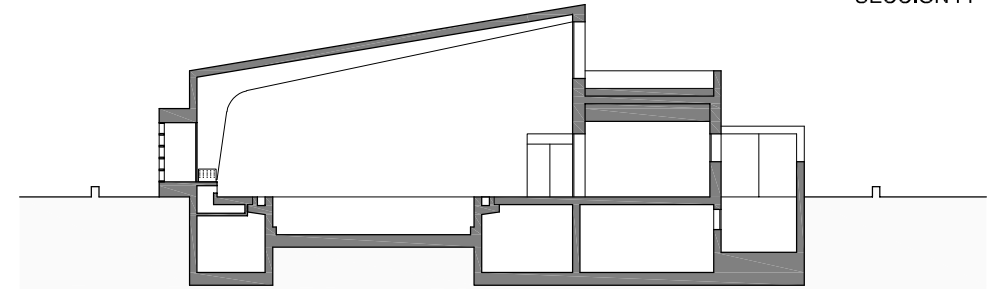


SECCION EE

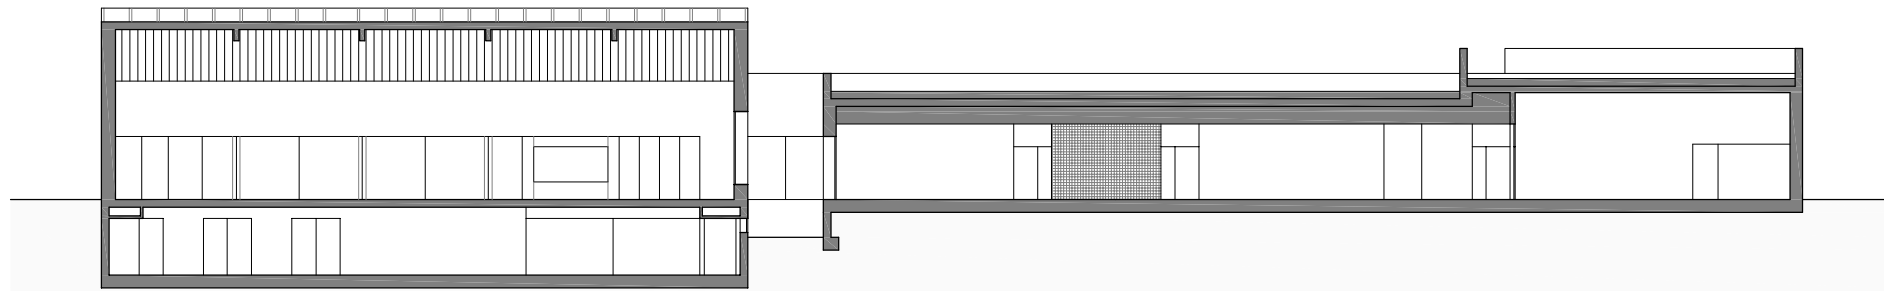


SECCION KK

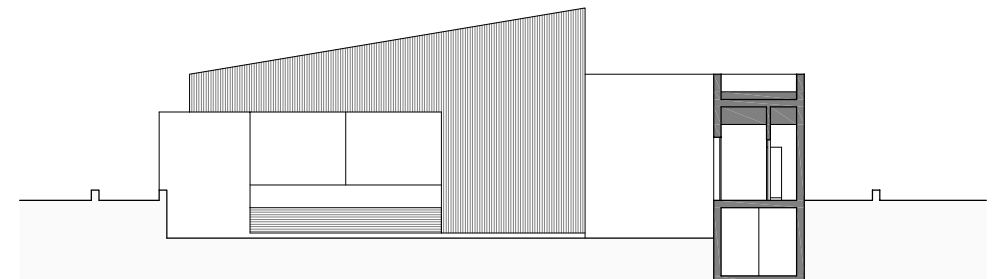


SECCION DD

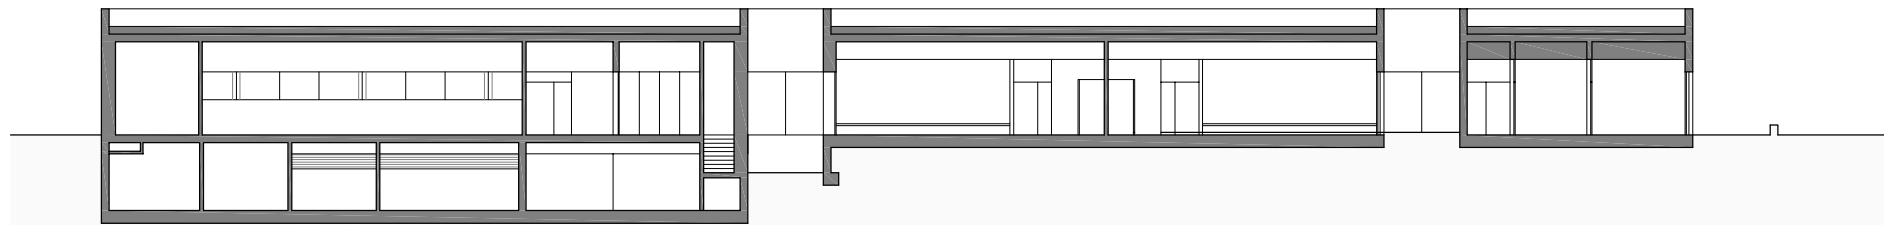


SECCION LL

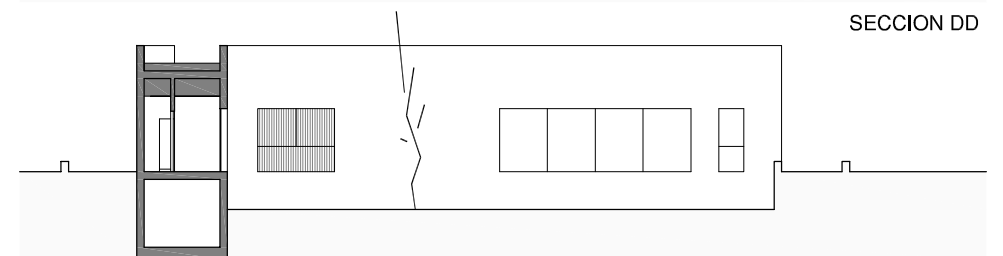


SECCIÓN GG

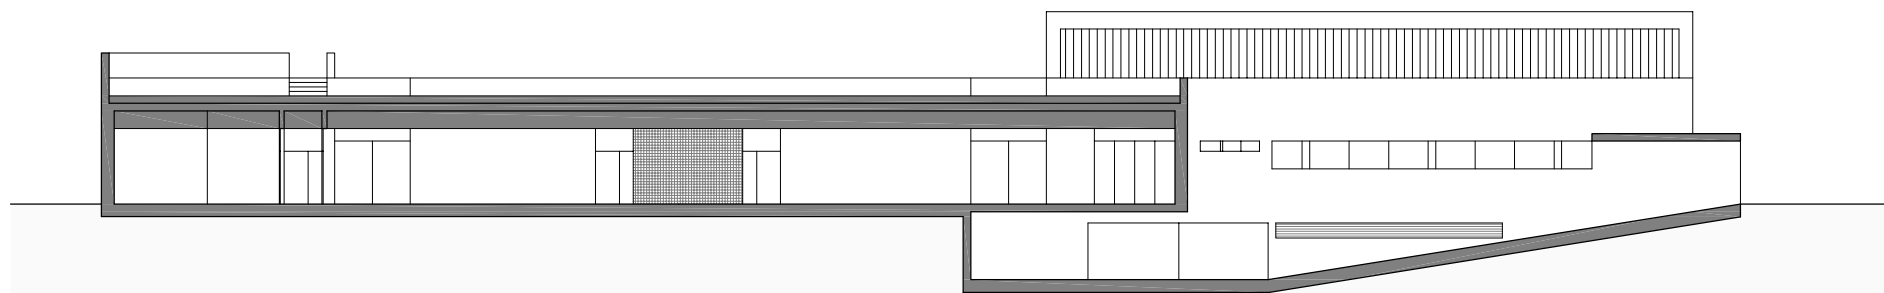


SECCION II

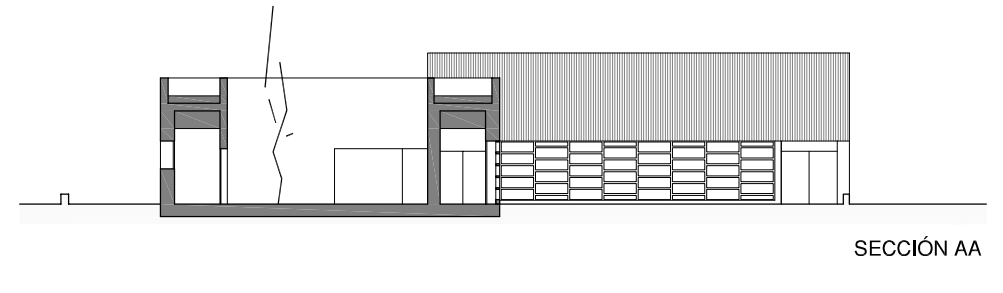


SECCIÓN AA

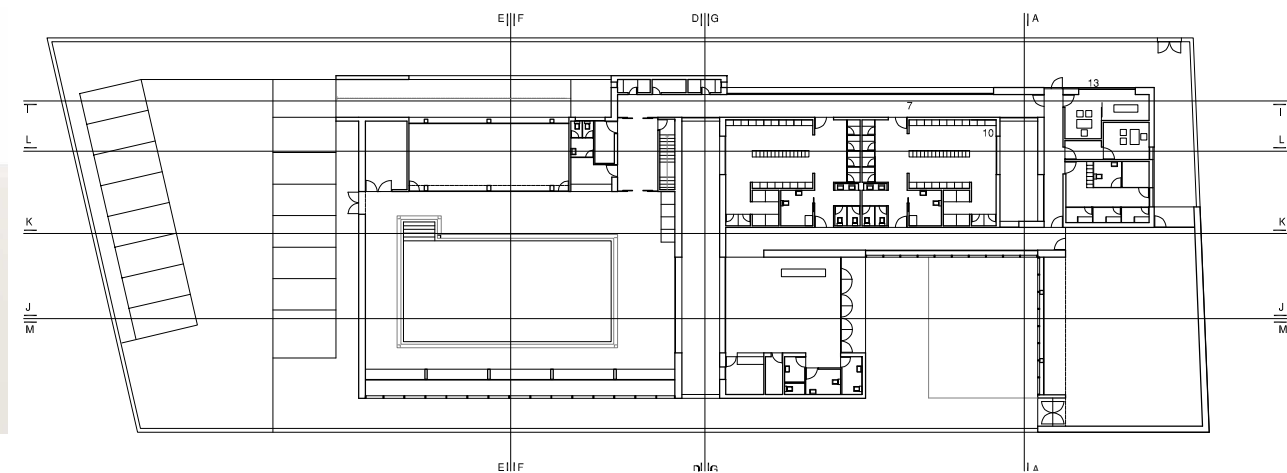


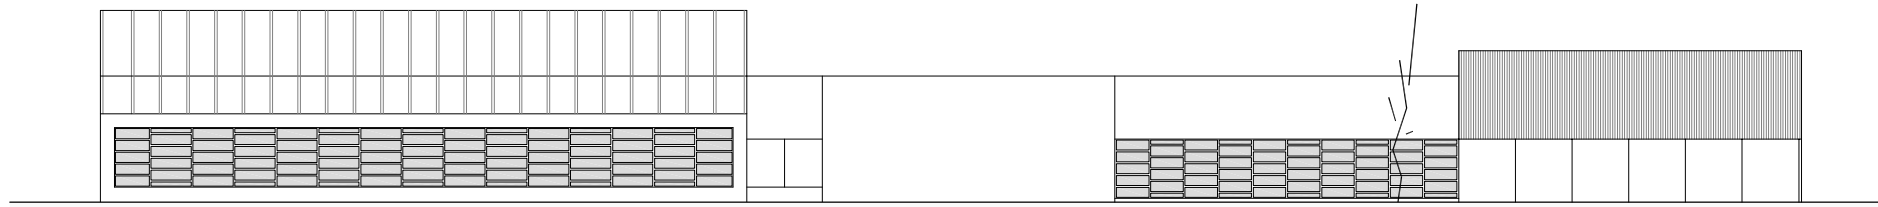


ALZADO SUR

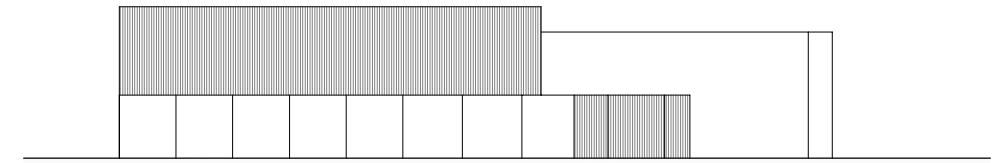



ALZADO ESTE

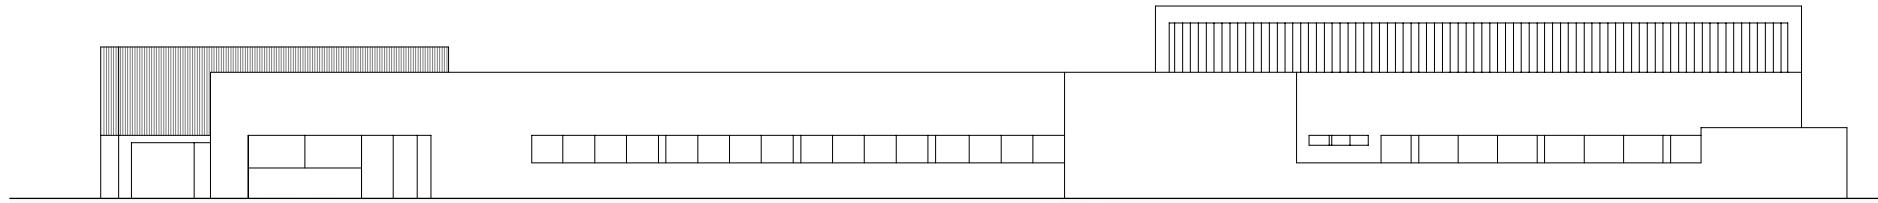


ALZADO NORTE

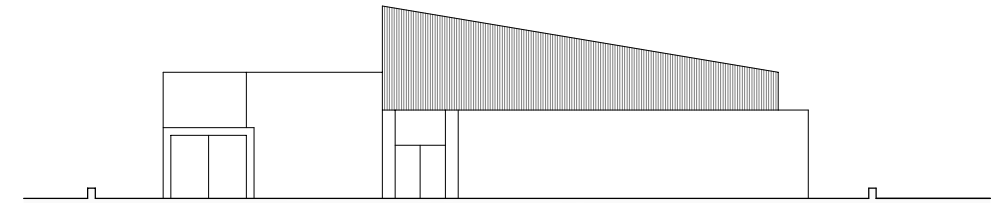


ALZADO OESTE

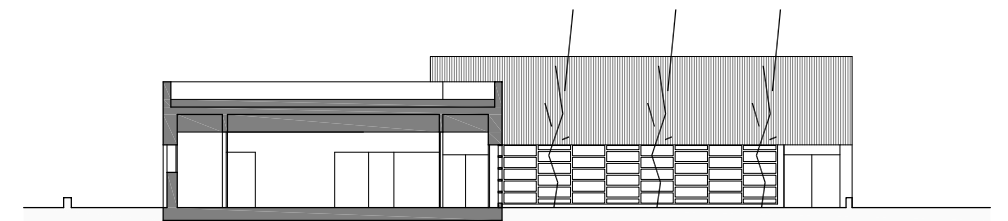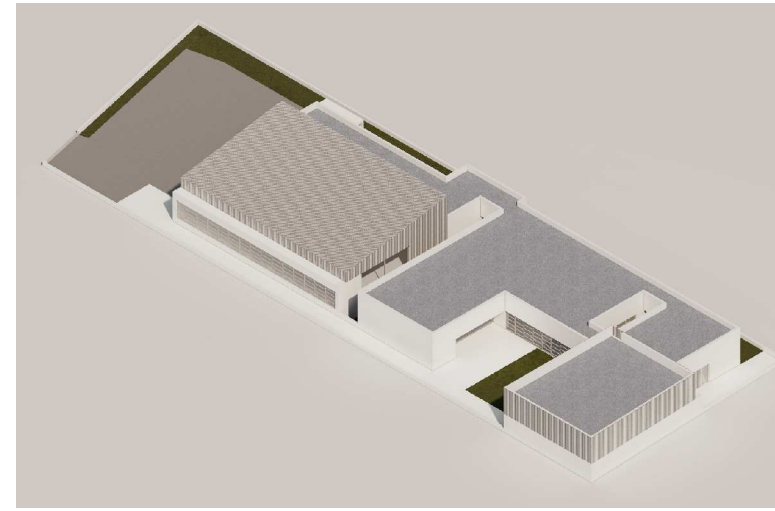

SECCIÓN BB

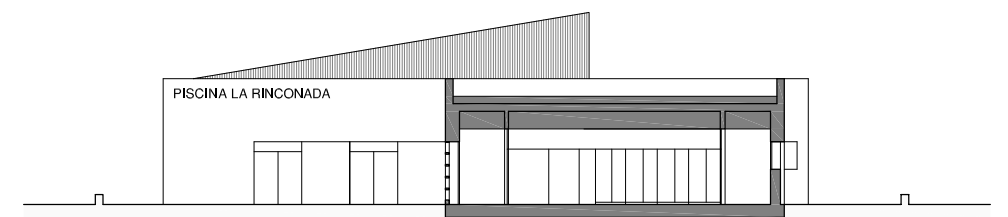

SECCION CC

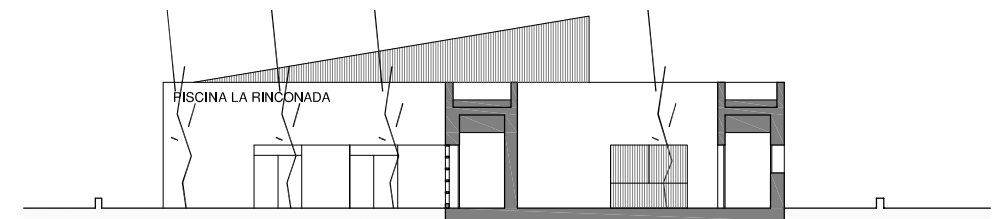

SECCIÓN HH

